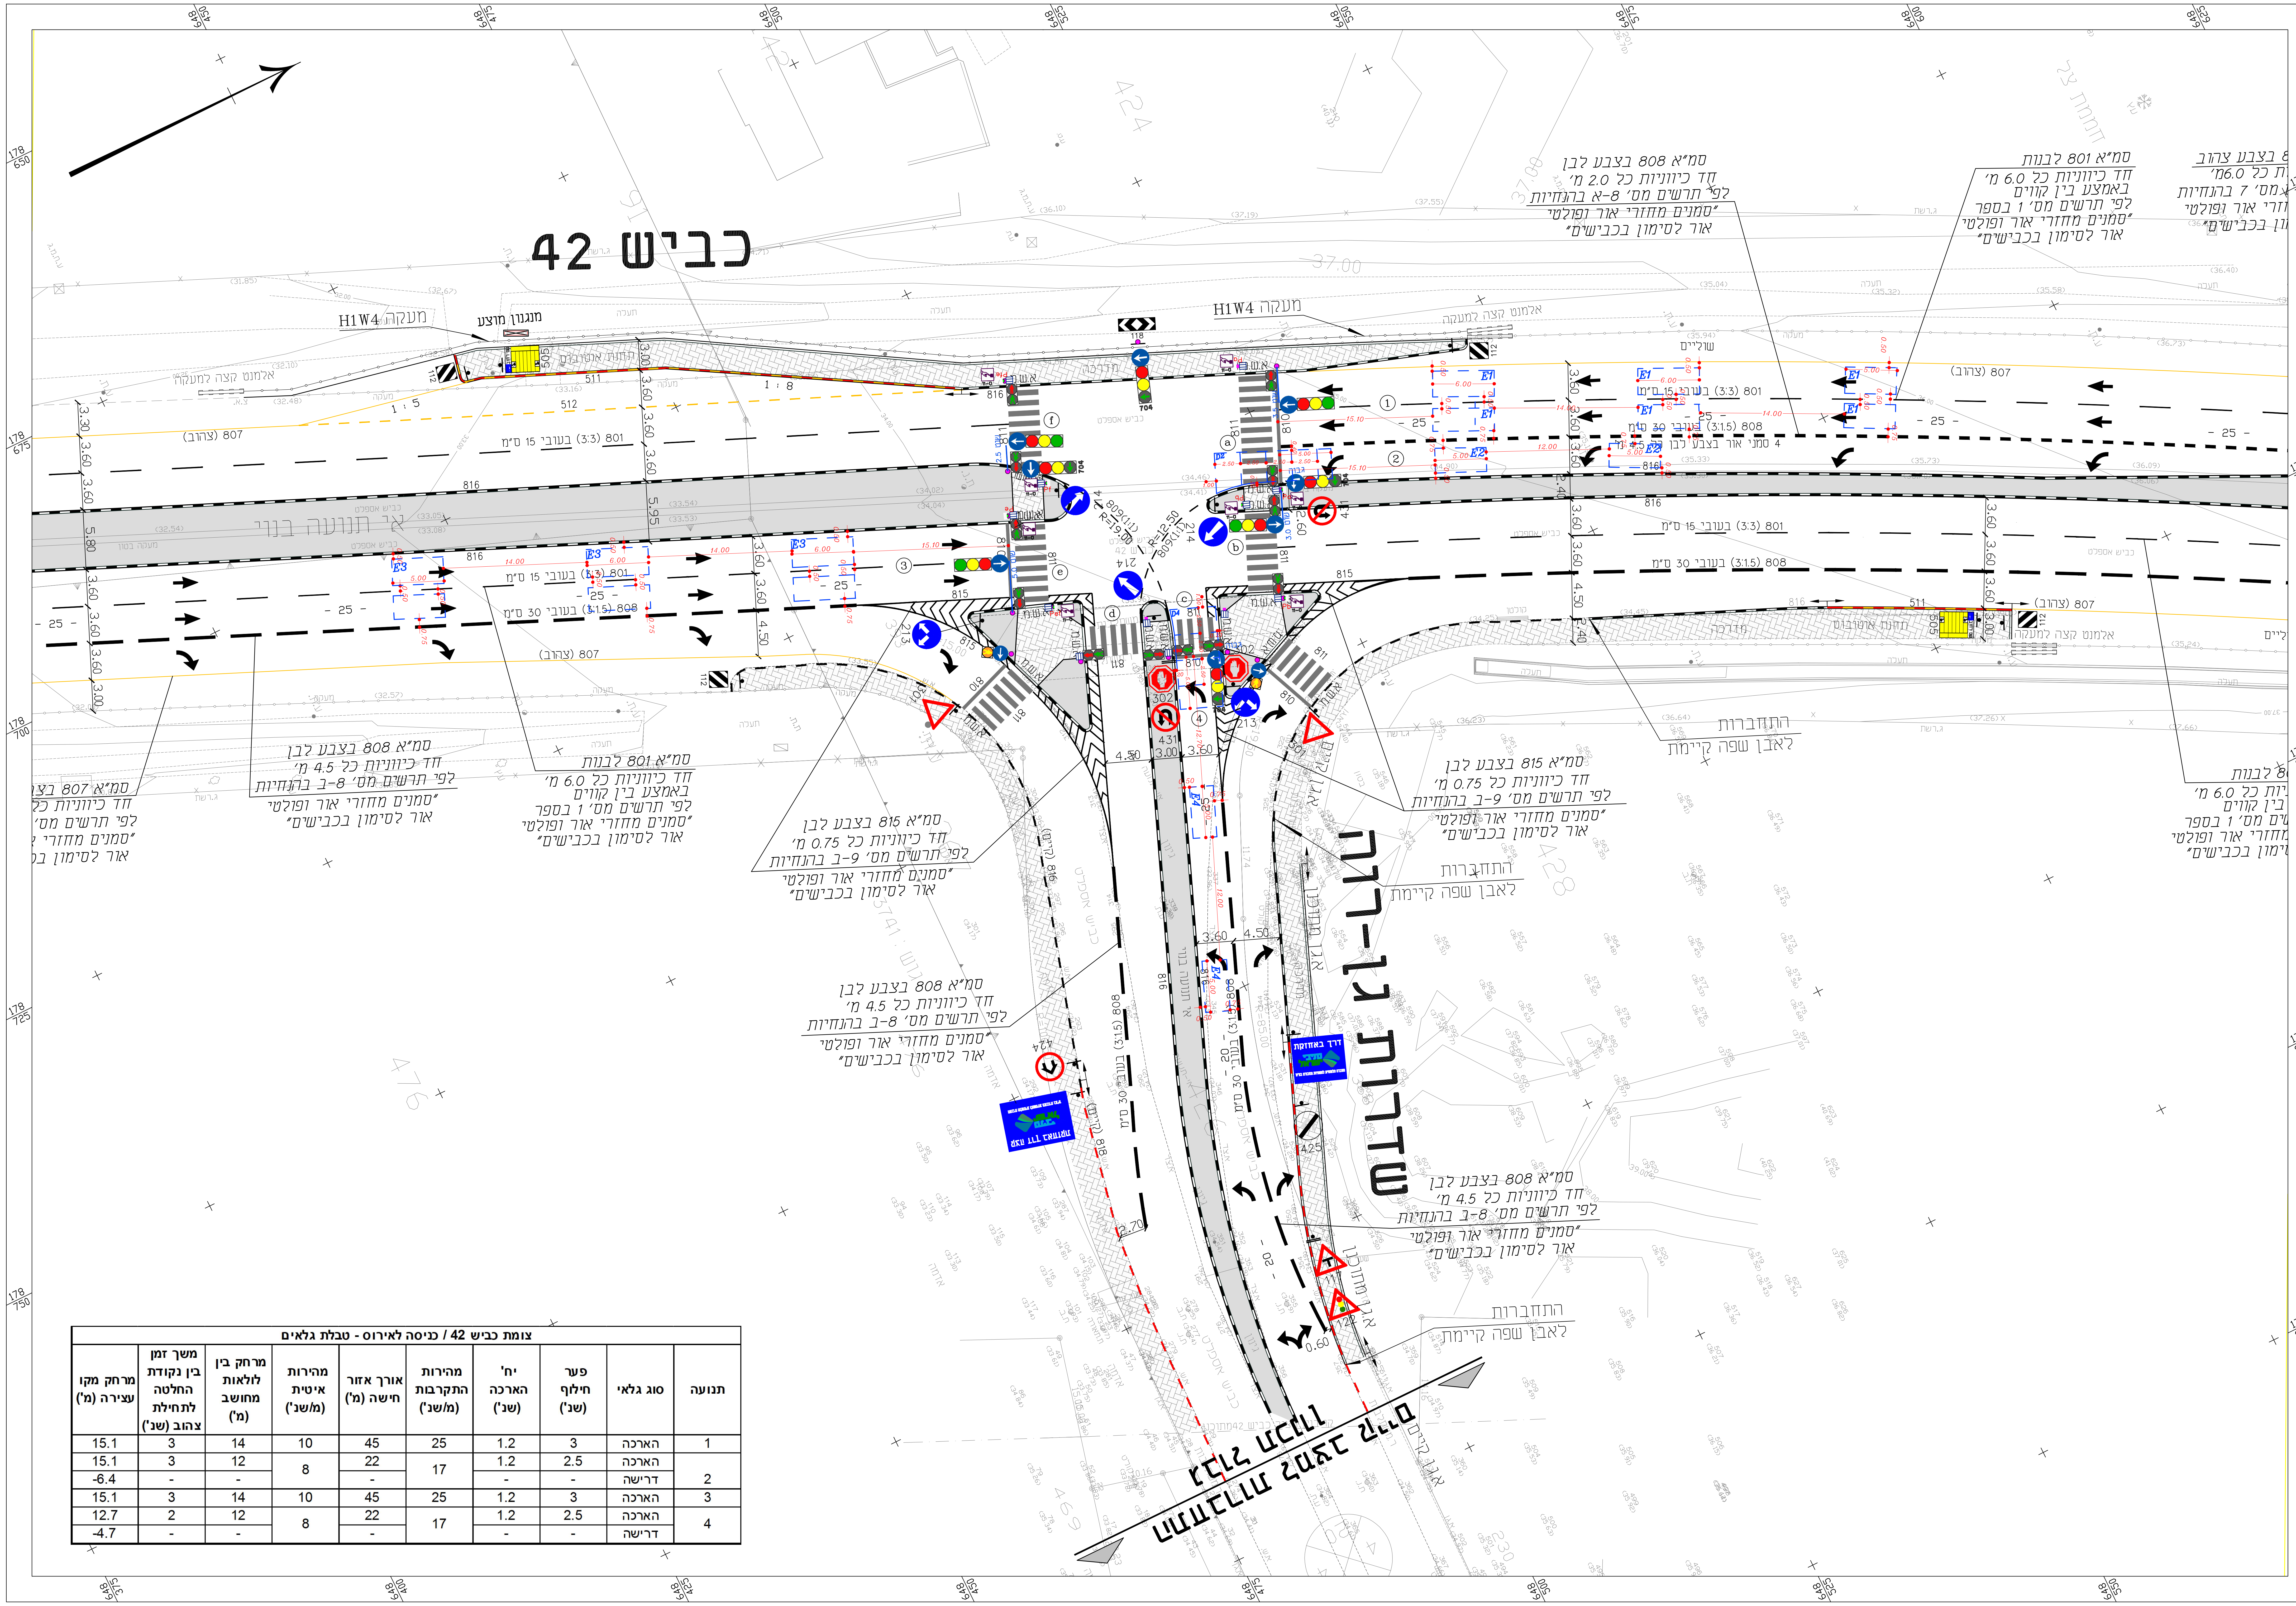

כביש 42
שדרות גן-רווה
מעקה H1W4
מנגנון מוצע
אי תנועה בנוי
807 (צהוב)
801 בעובי (3:3) 15 ס"מ
808 בעובי (3:15) 30 ס"מ
סמ"א 808 בצבע לבן
חד כיווניות כל 2.0 מ'
לפי תרשים מס' 8-א בהנחיות
"סמנים מחזרי אור ופולטי
אור לסימון בכבישים"
סמ"א 801 לבנות
חד כיווניות כל 6.0 מ'
באמצע בין קווים
לפי תרשים מס' 1 בספר
"סמנים מחזרי אור ופולטי
אור לסימון בכבישים"
סמ"א 808 בצבע לבן
חד כיווניות כל 4.5 מ'
לפי תרשים מס' 8-ב בהנחיות
"סמנים מחזרי אור ופולטי
אור לסימון בכבישים"
סמ"א 815 בצבע לבן
חד כיווניות כל 0.75 מ'
לפי תרשים מס' 9-ב בהנחיות
"סמנים מחזרי אור ופולטי
אור לסימון בכבישים"
סמ"א 807 בצבע צהוב
חד כיווניות כל 6.0 מ'
לפי תרשים מס' 7 בהנחיות
"סמנים מחזרי אור ופולטי
אור לסימון בכבישים"
אלמנט קצה למעקה
התחברות
לאבן שפה קיימת

צומת כביש 42 / כניסה לאירוס - טבלת גלאים

תנועה	סוג גלאי	פער חילוף (שנ')	יח' הארכה (שנ')	מהירות התקרבות (מ/שנ')	אורך אזור חישה (מ')	מהירות איטית (מ/שנ')	מרחק בין לולאות מחושב (מ')	משך זמן בין נקודת החלטה לתחילת צהוב (שנ')	מרחק מקו עצירה (מ')
1	הארכה	3	1.2	25	45	10	14	3	15.1
2	הארכה	2.5	1.2	17	22	8	12	3	15.1
	דרישה	-	-		-		-	-	-6.4
3	הארכה	3	1.2	25	45	10	14	3	15.1
4	הארכה	2.5	1.2	17	22	8	12	2	12.7
	דרישה	-	-		-		-	-	-4.7

תרשים סביבה

ללא קנ"מ

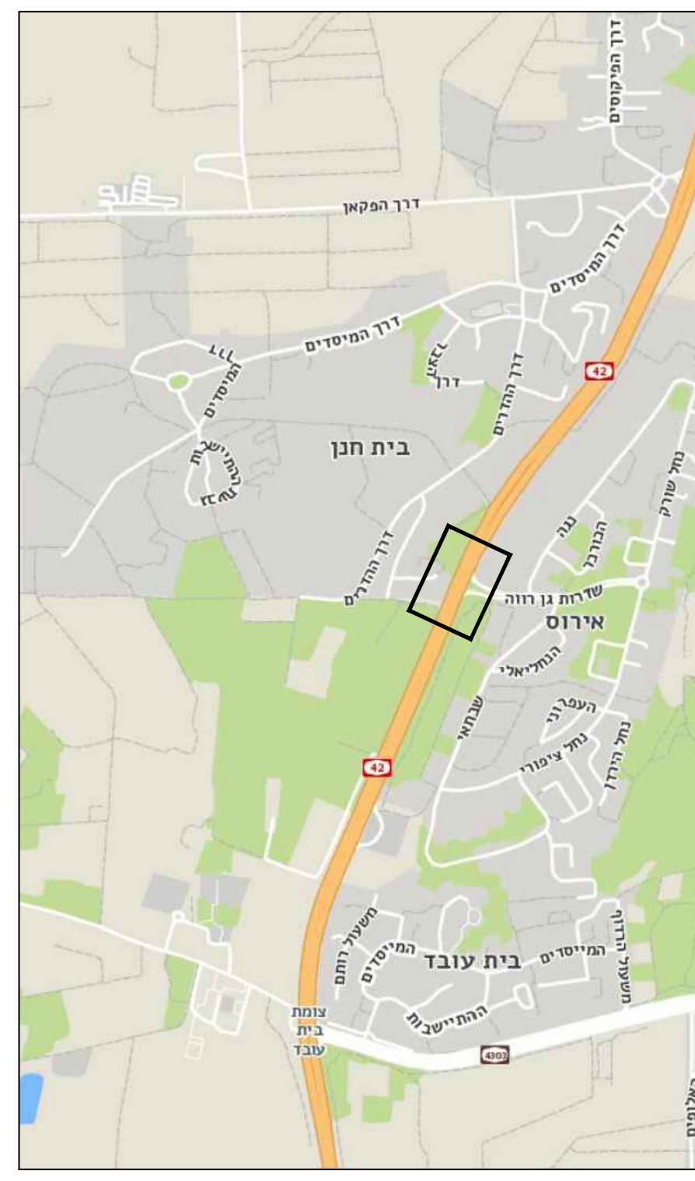

בית חנן
אירוס
שדרות גן רווה
42
בית עובד
שמורת מליבו
דרך הפקאן
דרך המייסדים
דרך ההדרים
נחל שורק
דרך רבין יצחק
צומת בית עובד

מקרא:

▨	אי תנועה
▨	מדרכה
—	אבן שפה לביצוע
—	אבן שפה קיימת
—○—○—	מעקה בטיחות לביצוע H1W4
—○—○—	מעקה בטיחות לביצוע

מבוסס על תכנית תנועה מאושרת של משרד ק.ן הנדסה בע"מ
10.12.20

ק.ן. הנדסה בע"מ
דברים שרואים מכאן.....
kaneng@bezeqint.net
K. N. ENGINEERING LTD.
רחוב טייבר 4 , גבעתיים 53417 ת.ד. 298
טל\פקס : 03-7322402
אתר אינטרנט: http://kn-eng.com
4 TAIBER ST., GIVATYIM 53417 P.O.BOX 298 ISRAEL
TEL\ FAX : 972-3-7322402

נתיבי ישראל
החברה הלאומית לתשתיות תחבורה בע"מ

שם התכנית
הסדר הנדסי ורמזור בצומת

שם הפרויקט
הסדרת כניסה ליישוב אירוס
כביש 42 - שד' גן רווה

מספר הפרויקט
HK-262-13

מקרא רמזורים:

704	פנס לרכב כולל 704
●	פנס הי"ר
●	פנס מהבהב
●	עמוד רמזור מתוכנן
שוט 5.5	עמוד שוט
Pb_a	לחצן הולך רגל
▥	עמוד נמוך משולב זמזם עיוורים
⬚	לולאת גלאי

שינויים

מס'	השינוי	ביקר	תאריך
9			
8			
7			
6			
5			
4			
3			
2			
1	הוספת גלאים	עירית	21.06.21

שלב תכנון	ראשוני (SD) ○	מוקדם (PD) ○	מפורט (DD) ●	
מטרה	לעיון (FI) ○	לאישור (FA) ●	למכרז (FT) ○	לביצוע (FC)
1	אמיר	אמיר	עירית	25.03.21
מס' מהדורה	שרטט	תכנן	ביקר	תאריך

EBS-TL-042-IS_IRUS-DD

אישור המפקח על התעבורה

אליה הנדסה
ד"ר אליה בן שבת
הנדסת תחבורה, תנועה ובקרה
התשבי 103, חיפה 3452115 www.eliabs.com
04-8100085 04-8370781 elia@eliabs.com