

הערות:

- אי תנועה
- מדרגה
- אבן שפה לביצוע
- אבן שפה ליישום
- מעקה בטיחות לביצוע H1W4
- מעקה בטיחות ליישום

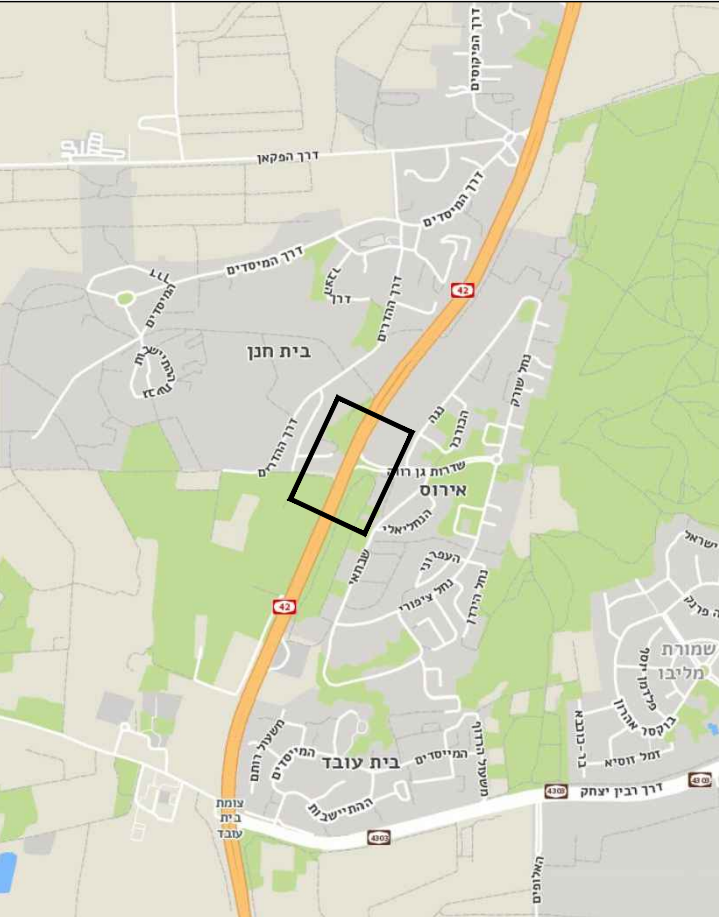

מדרגה תחילה    חומר עבודת    איש

**יחידה**  
הרשות המקומית המחוזית מחברת בנימין

**ק.נ. הנדסה**  
יחידה ארבע עשרה הנדסה ופיקוח בניה  
KNE-ENGINEERING LTD.  
4, % ENGINEERING LTD.


תחילת אגן השפך

**תרשים סביבה**  
ללא קווי



מפתח גיליונות  
פרוייקט:

**הסדרת כניסה**  
**ליישוב אירוס מכביש 42**

שם התכנית: **תכנית תנועה**  
**צומת**  
**כביש 42 - שד' גן רווה**

אשרת/מספר (סמ)    מוסדרים (פס)    מוסדרים (סמ)    מספרים (סמ)    מספרים

מספרת/מעורב (סמ)    אמטריות/מטרי (סמ)    אוריות

מספרות/מספרית    תכנון    תכנון

תאריך/שנת: 12.10.20    00

מספר פרויקט: 1:500    סמ"מ


מספר פרויקט: 1:500    סמ"מ

**הערות:**

- נכ המידות בתוכנית זו כצורה התמאורח-ככית, אך לבצע סימון של אמתנים על פי הכתוב אלא על בסיס סובב התכנון (אם-אם) כבבד
- התוכנית מבוססת על מידע ותכנון של גורמים נוספים

Scale 1:500

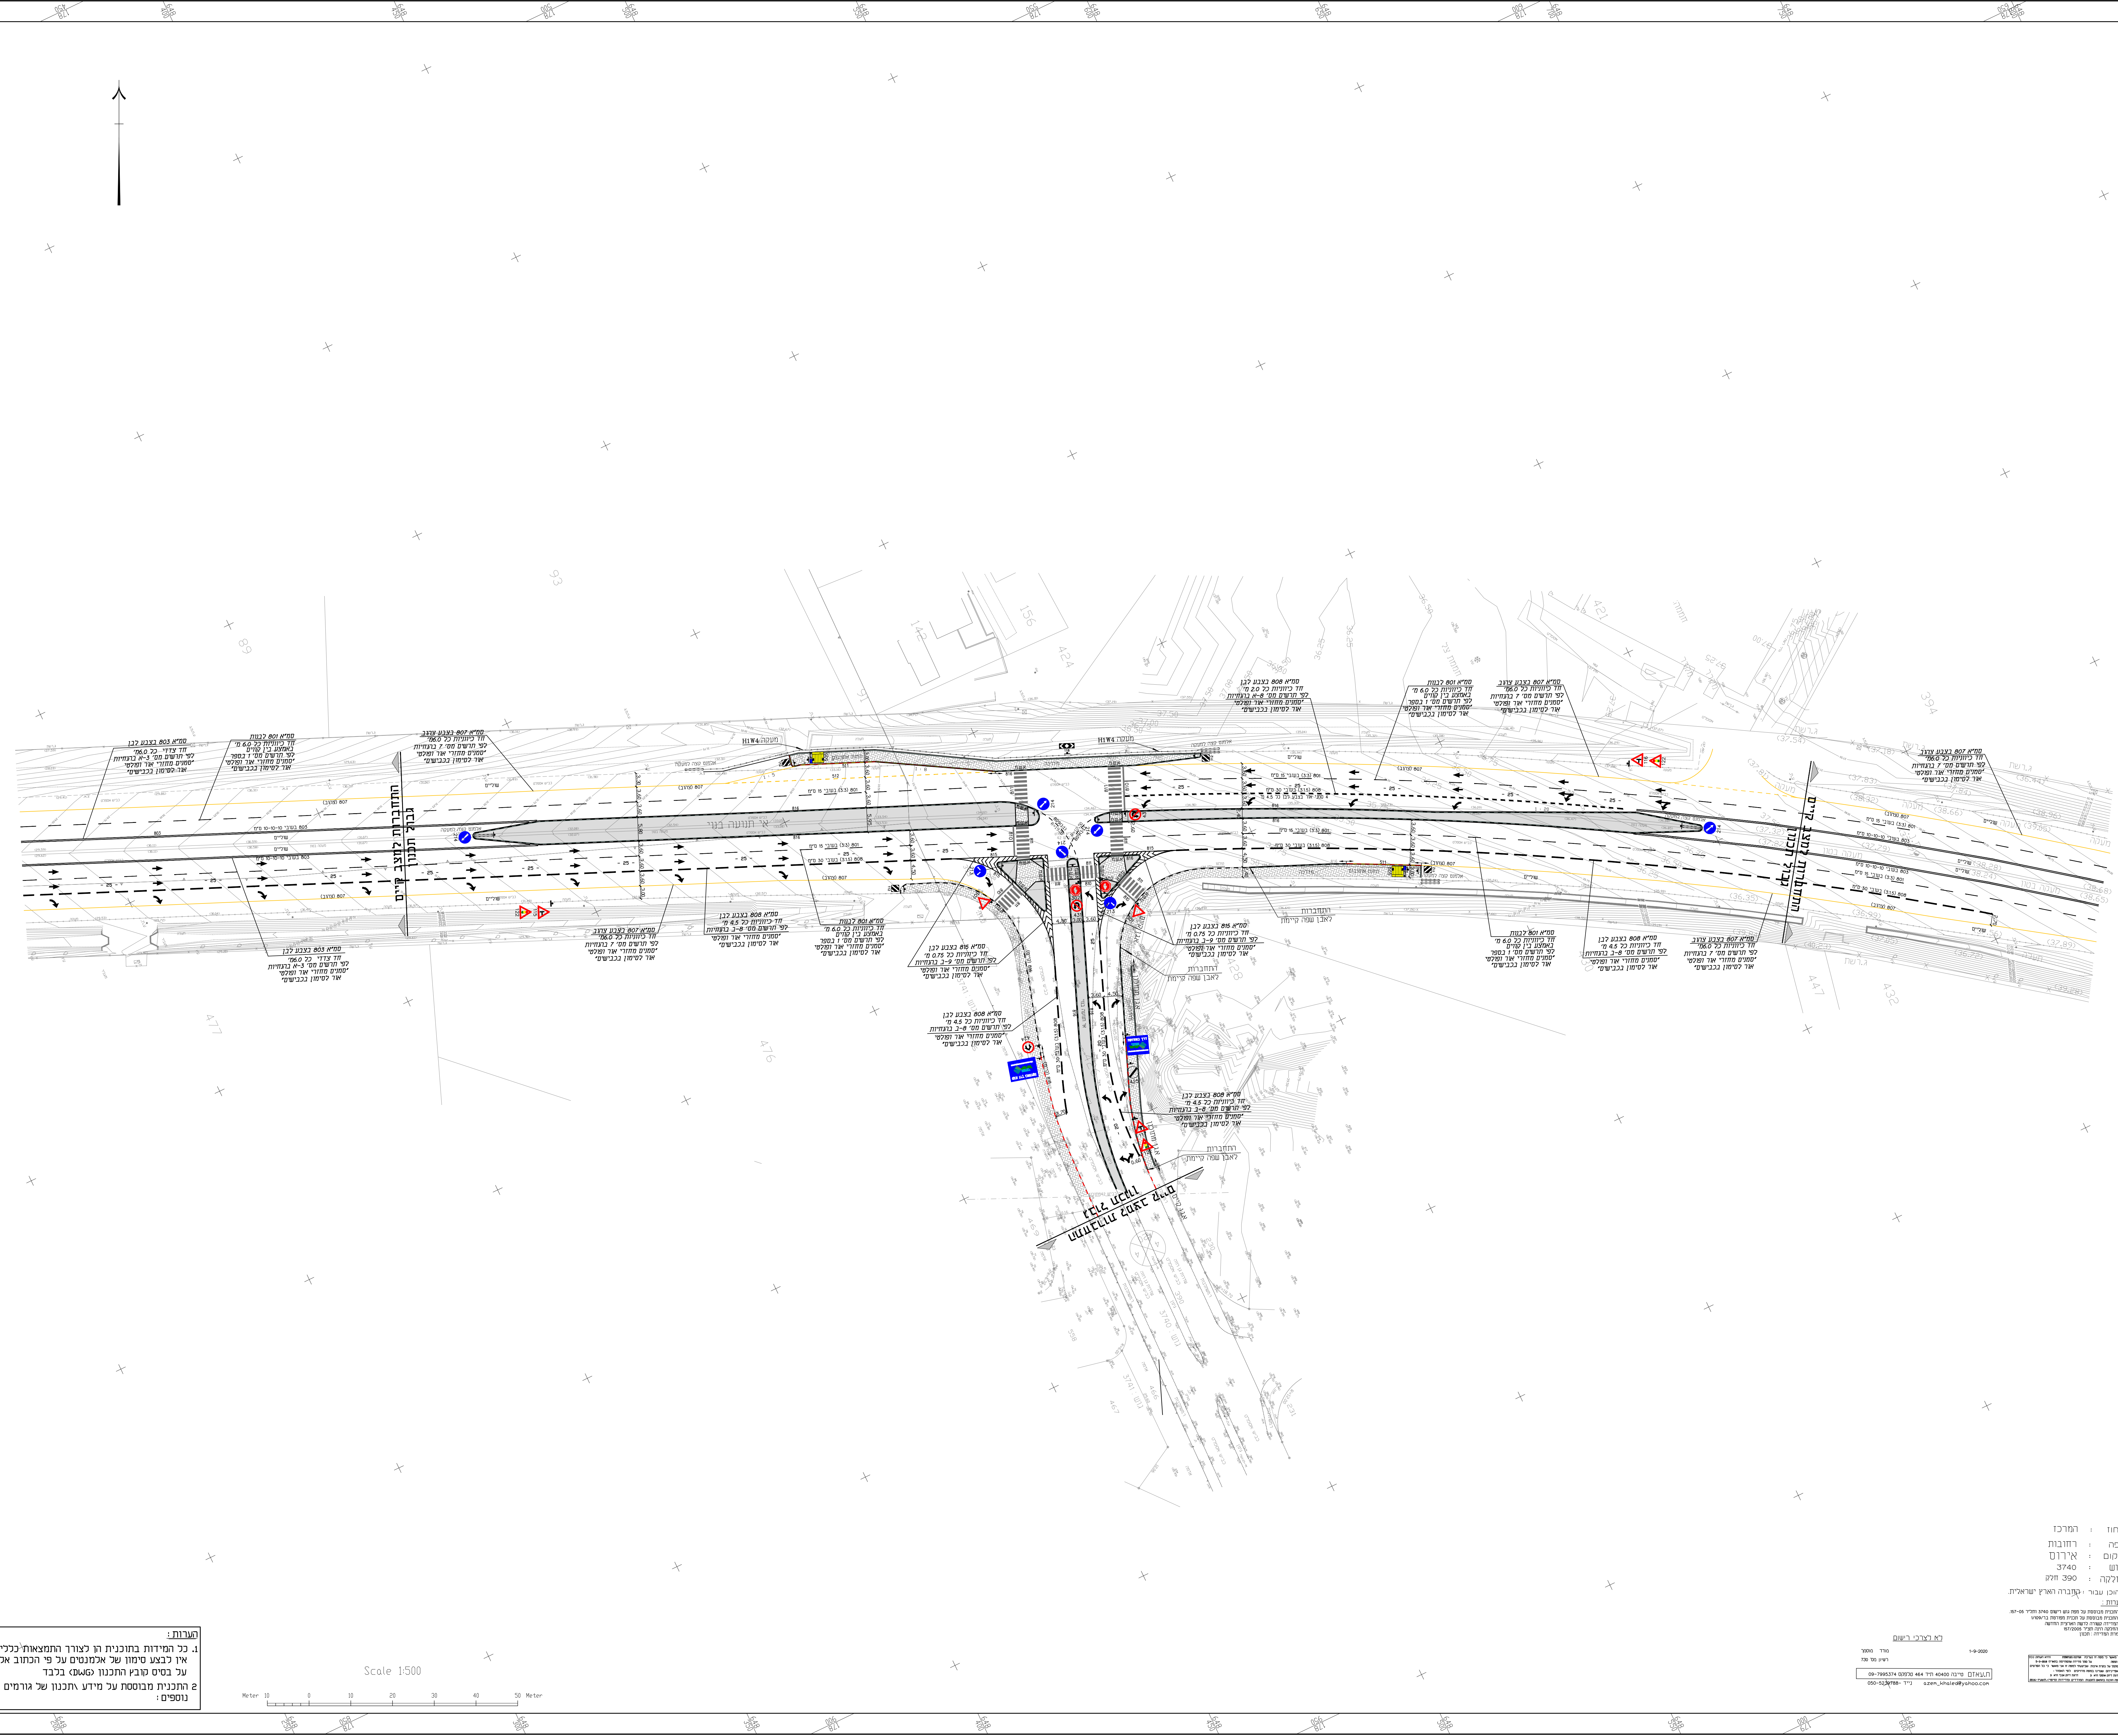0 10 20 30 40 50 Meter



מחזור: רחובות  
נכס: אירוס  
גוש: 3740  
חלקה: 993 חלק  
חוק: עבר - תכנון הארץ ישראלית

רשימת גורמים:

הנדסה/פיקוח/אשרת/מספר (סמ)    מוסדרים (פס)    מוסדרים (סמ)    מספרים (סמ)    מספרים

מספרת/מעורב (סמ)    אמטריות/מטרי (סמ)    אוריות

מספרות/מספרית    תכנון    תכנון

תאריך/שנת: 12.10.20    00

מספר פרויקט: 1:500    סמ"מ

מספר פרויקט: 1:500    סמ"מ